



## GLORIA - RUWBOUW

Appartement **D0.01**  
Verdieping **+00**

papier: A3  
schaal: 1/50

Klant **niet-verkocht**  
Berging **/**  
Parkeerplaats **/**


Datum **21/01/2020**  
*revisie 1*

De koper ondertekent projectstatus voor akkoord na ieder beslissingsmoment.  
De door de koper gevraagde wijziging heeft als gevolg een afwijking van de initiële plannen van het goed, deze kan tot gevolg hebben dat de richtlijnen of normen opdat een normaal akoestisch comfort niveau gehaald wordt niet meer integraal nageliefd worden.  
Dit kan ook een gevolg hebben op de akoestische eigenschappen van het goed.  
De koper aanvaardt deze risico's.  
De gemeenschappelijke delen zoals buitengevel, scheidingsgevel, buitenschrijnwerk, balustrades, terrassen, enz., zijn op dit plan louter ter info en zijn ter beslissingsbevoegdheid van het architectenbureau verantwoordelijk om wijzigingen door te voeren zolang de kwaliteit van het bouwwerk gevrijwaard blijft.

Voor akkoord,  
(naam)

(datum)

(handtekening)

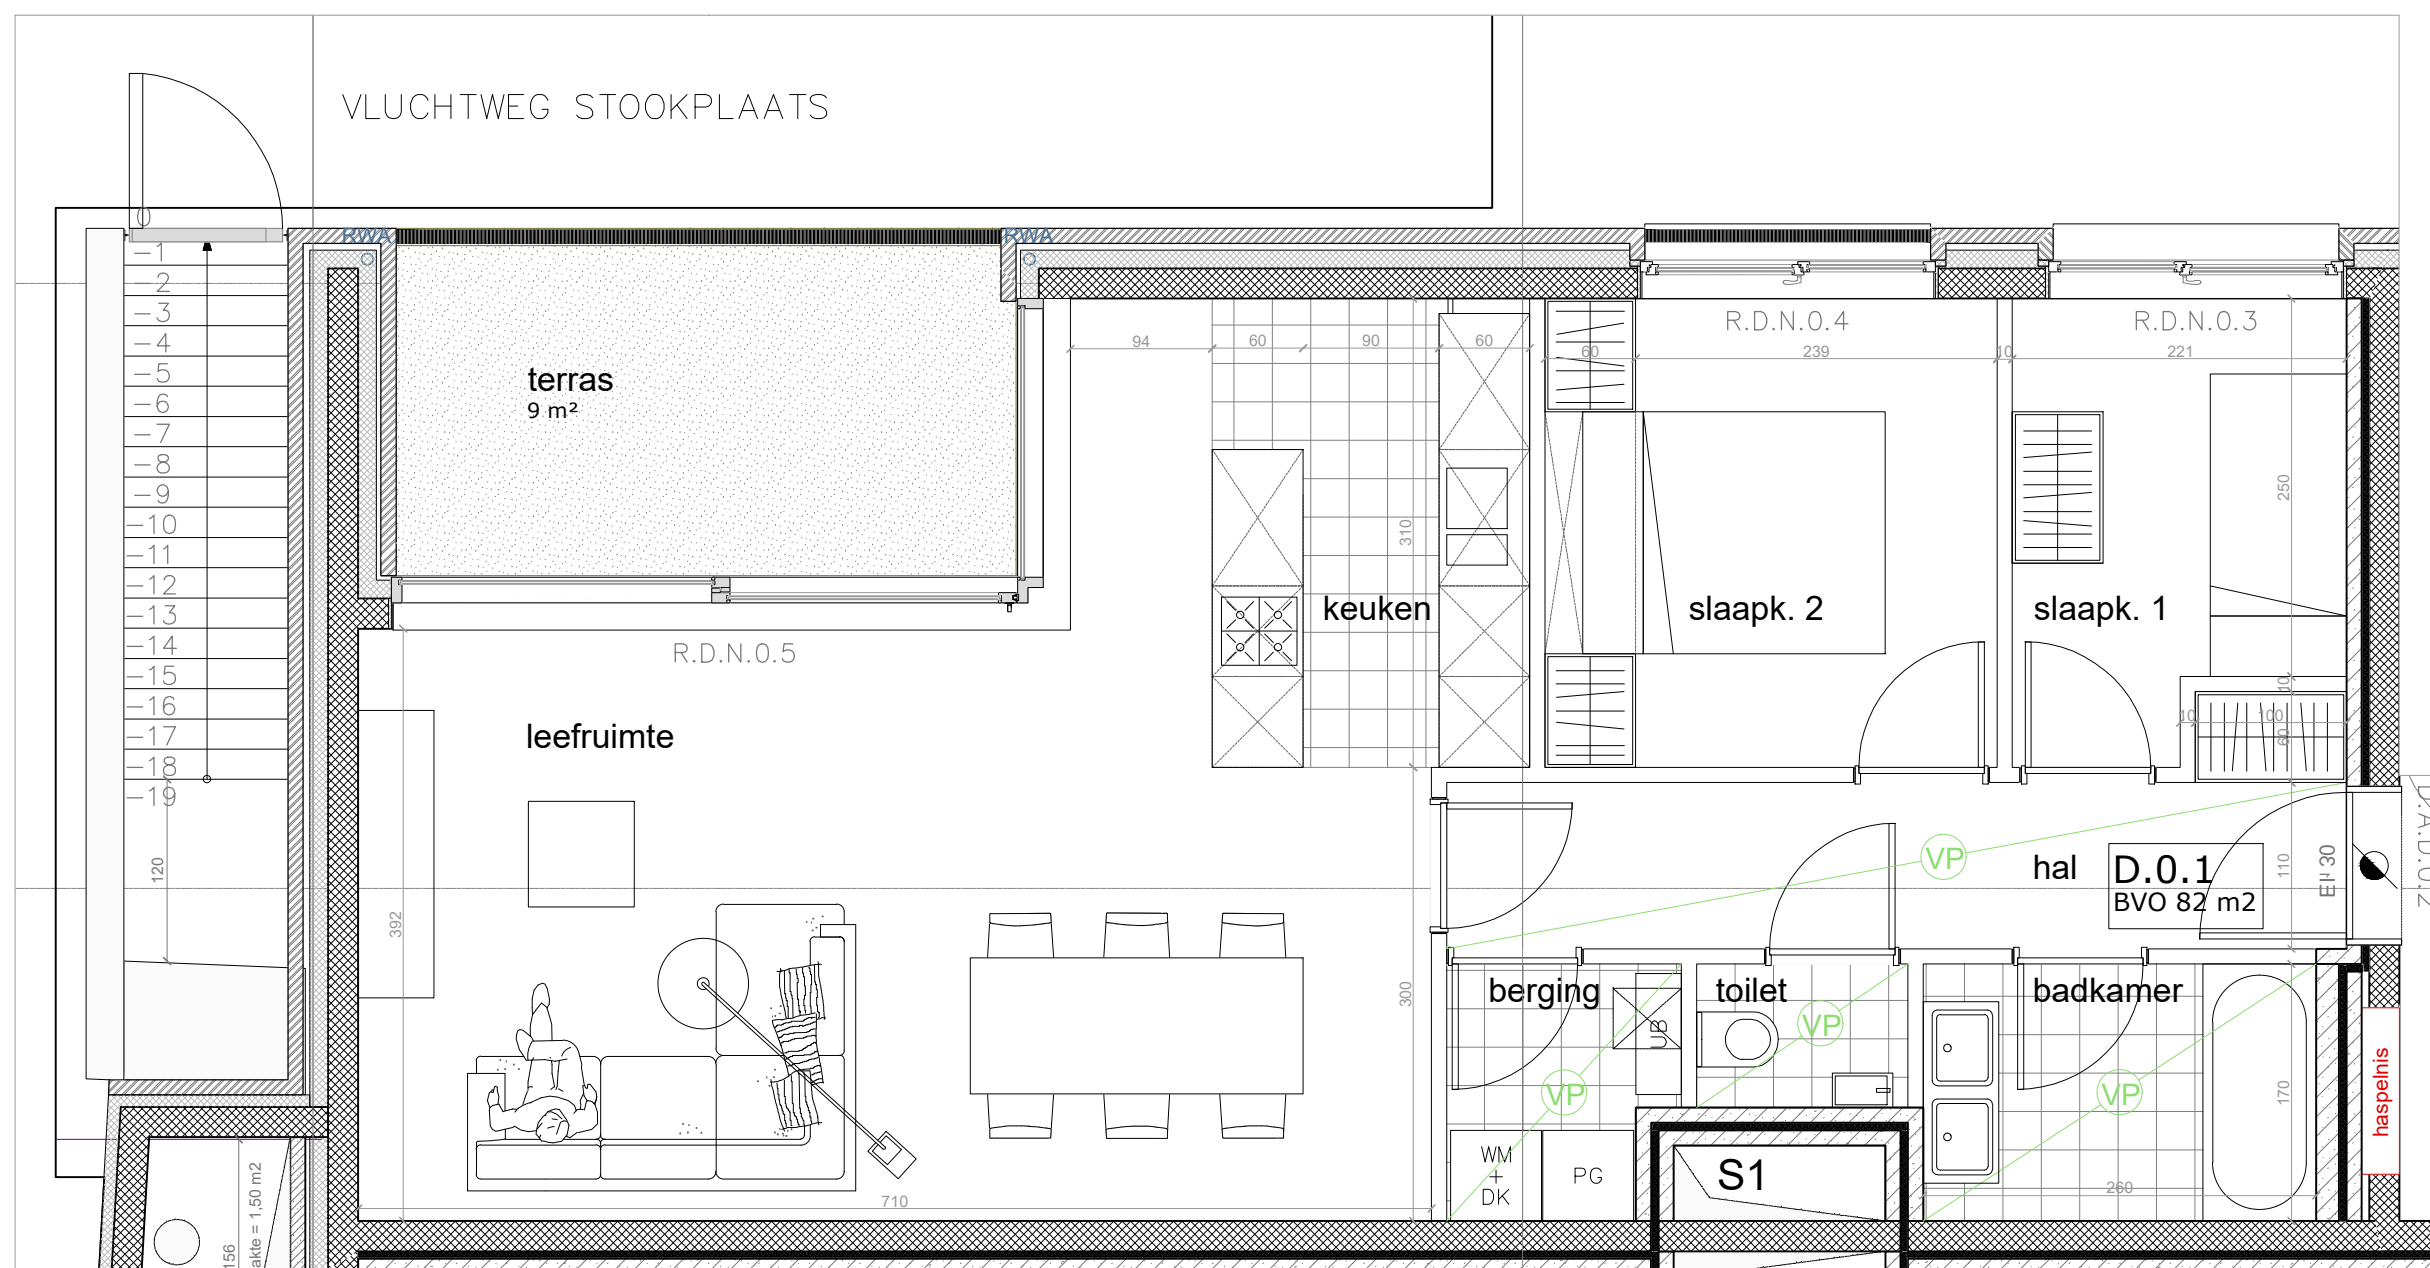

**3d\_real estate**

Bouwheer  
Academie vastgoedontwikkeling nv  
Onafhankelijkheidslaan 17-18  
9000 Gent